
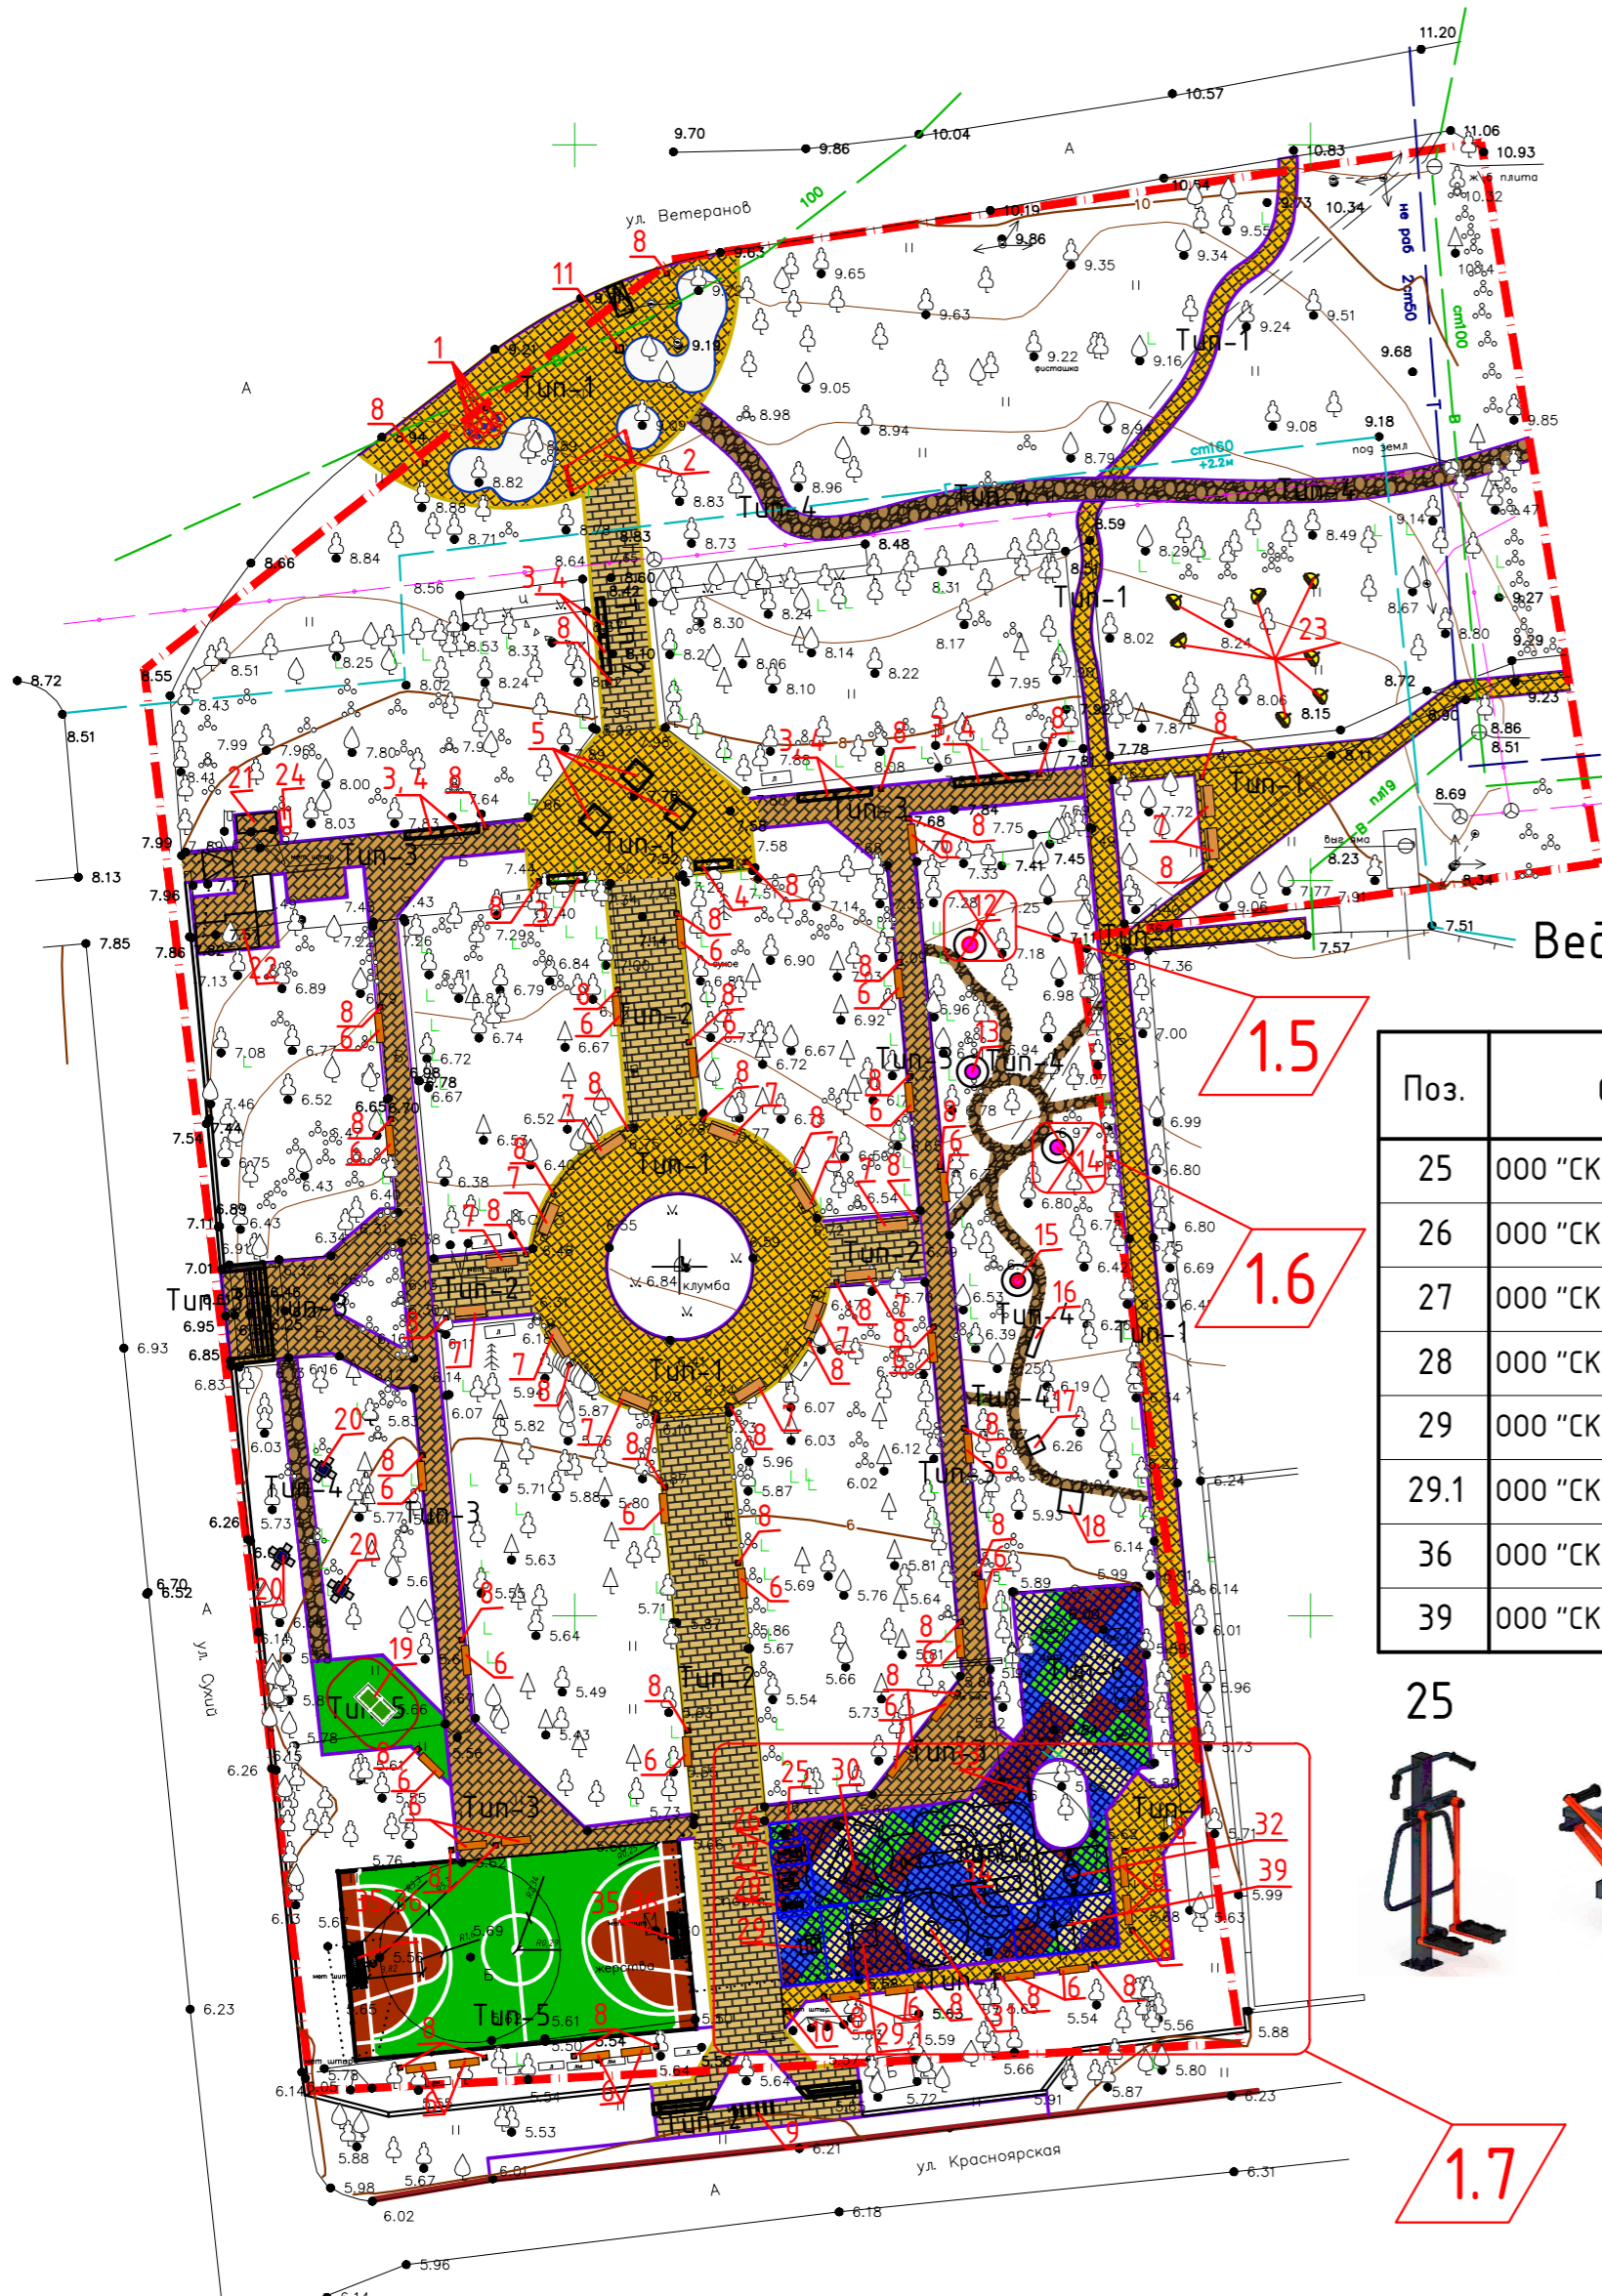
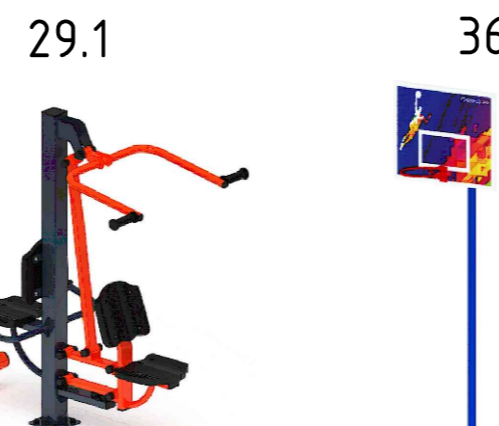


Ведомость малых архитектурных форм и переносных изделий

| Поз. | Обозначение                        | Наименование  | Количество | Примечания     |
|------|------------------------------------|---|------------|----------------|
| 1    | АО "ЭнергоСберегающие Технологии"  | Объемная композиция МАК   | 5          | или эквивалент |
| 2    | АО "ЭнергоСберегающие Технологии"  | Объемная композиция АРКА  | 1          | или эквивалент |
| 3    | МАФ маркет (MRN200)                | Скамья Line A1 (2500x500x480)   | 5          | или эквивалент |
| 4    | МАФ маркет (MRN100)                | Скамья Line A (2500x500x480)  | 5          | или эквивалент |
| 5    | МАФ маркет (MRN500)                | Скамья Line C (14.75x14.65x700)   | 3          | или эквивалент |
| 6    | МАФ маркет (PZ120)                 | Скамья PZ (1800x447x450)  | 33         | или эквивалент |
| 7    | МАФ маркет (PZ110)                 | Скамья PZ (1800x690x850)  | 14         | или эквивалент |
| 8    | МАФ маркет (YPS100)                | Урна Y (350x350x800)  | 55         | или эквивалент |
| 9    | МАФ маркет (GMZ110)                | Велопарковка Gomez (800x110x845)  | 6          | или эквивалент |
| 10   | МАФ маркет (ZNK110)                | Навигация Znak (150x150x2000)   | 1          | или эквивалент |
| 11   | ООО "Вектор развития групп"        | Стенд навигации Тип14 (50x50x1800)  | 1          | или эквивалент |
| 12   | ООО "Вектор развития групп"        | МАФ "Почтук" h= 210см   | 1          | или эквивалент |
| 13   | ООО "Вектор развития групп"        | Арт объект "Лед" h= 250см   | 1          | или эквивалент |
| 14   | ООО "Вектор развития групп"        | Арт объект "Мороженое" h= 250см   | 1          | или эквивалент |
| 15   | ООО "Вектор развития групп"        | Арт объект "Чупа Чупс" h= 200см, Ø60см  | 1          | или эквивалент |
| 16   | ООО "Вектор развития групп"        | Скамейка Grek(200x58x50см)  | 1          | или эквивалент |
| 17   | ООО "Вектор развития групп"        | Скамейка Clever(100x100x45см)   | 1          | или эквивалент |
| 18   | ООО "Вектор развития групп"        | Скамейка Звездочка (150x150x45см)   | 1          | или эквивалент |
| 19   | Фабрика турников BORABO            | Теннисный стол City Power Outdoor - бетонный  | 1          | или эквивалент |
| 20   | АО "ЭнергоСберегающие Технологии"  | Композиция Шахматный столик с 4табуретками  | 3          | или эквивалент |
| 21   | Артикул: GS-ED Бренд: GreenStorage | Металлический сарай GreenStorage Эван D 267x245   | 1          | или эквивалент |
| 22   | ТМ КЗНК                            | Автономный модульный туалет МТА ЭИ.   | 1          | или эквивалент |
| 23   |                                    | Победное кресло-кокон SEVILLA гор.шоколад + каркас Шит металл. с ящиками для песка и с комплектующими | 7          | или эквивалент |
| 24   | ООО "Пожкомплект МСК"              | Тяга к поясу стоя с переменной нагрузкой TP065  | 1          | или эквивалент |
| 25   | ООО "ВегаГрупп"                    | Тренажер Жим лежа с переменной нагрузкой TP060  | 1          | или эквивалент |
| 26   | ООО "ВегаГрупп"                    | Тренажер Жим стоя с переменной нагрузкой TP061  | 1          | или эквивалент |
| 27   | ООО "ВегаГрупп"                    | Тренажер Сведение рук стоя с переменной нагрузкой TP062   | 1          | или эквивалент |
| 28   | ООО "ВегаГрупп"                    | Тренажер для мышц спины "Гиперэкстензия" ФК009.00   | 1          | или эквивалент |
| 29   | ООО "ВегаГрупп"                    | Спортивный комплекс SP0001.00   | 1          | или эквивалент |
| 30   | ООО "ВегаГрупп"                    | Карусель Калейдоскоп КР501.00   | 1          | или эквивалент |
| 31   | ООО "ВегаГрупп"                    | Качели Версаль КЧ501.00.1   | 1          | или эквивалент |
| 32   | ООО "ВегаГрупп"                    | Информационный щит ИЩ003.00   | 1          | или эквивалент |
| 33   | ООО "ВегаГрупп"                    | Детский городок Суздаль (серия Vector ) ДГ111.00.2.10   | 1          | или эквивалент |
| 34   | ООО "ВегаГрупп"                    | СО 5.08 Гандбольные ворота без сетки  | 2          | или эквивалент |
| 35   | 2.01.508 (ООО АТРИКС)              | СО 5.04 Стойка баскетбольная без сетки  | 2          | или эквивалент |
| 36   | 2.01.504 (ООО АТРИКС)              | Сетка к гандбольным воротам   | 2          | или эквивалент |
| 37   | 5-401 (ООО АТРИКС)                 | Сетка для баскетбольного кольца   | 2          | или эквивалент |
| 38   | 5-400 (ООО АТРИКС)                 |   |            |                |

Ведомость малых архитектурных форм и переносных изделий

| Поз. | Обозначение    | Наименование                                    | Количество | Примечания     |
|------|----------------|---|------------|----------------|
| 25   | ООО "СКИФ ПРО" | Тренажер уличный Хипс СТ 015-01                 | 1          | или эквивалент |
| 26   | ООО "СКИФ ПРО" | Тренажер уличный Гребля СТ 008-01               | 1          | или эквивалент |
| 27   | ООО "СКИФ ПРО" | Тренажер уличный Жим от груди СТ 006-01         | 1          | или эквивалент |
| 28   | ООО "СКИФ ПРО" | Тренажер уличный Эллиптический СТ 010-01        | 1          | или эквивалент |
| 29   | ООО "СКИФ ПРО" | Уличный тренажер Бабочка СТ 028-01              | 1          | или эквивалент |
| 29.1 | ООО "СКИФ ПРО" | Тренажер уличный Верхняя тяга + флекс СТ 021-01 | 1          | или эквивалент |
| 36   | ООО "СКИФ ПРО" | Стойка баскетбольная СО 2.70.02                 | 2          | или эквивалент |
| 39   | ООО "СКИФ ПРО" | Качели Д2 ИО 12.Д.01.01.01                      | 1          | или эквивалент |

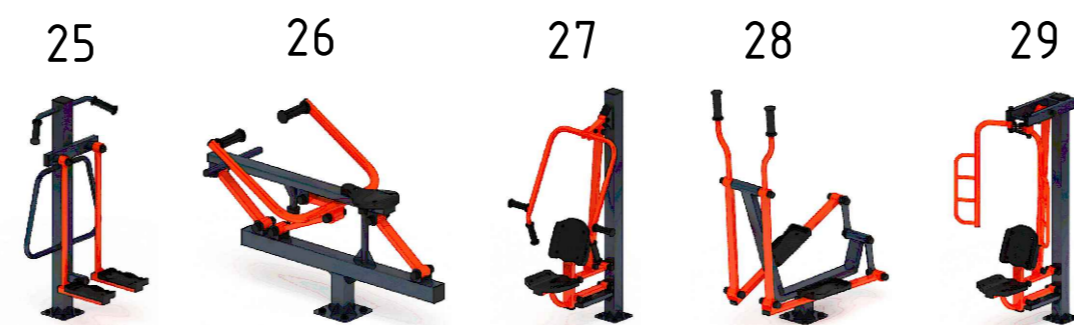

Ведомость малых архитектурных форм и переносных изделий

Примечание:  
 1 План расстановки малых архитектурных форм выполнен на топографическом плане в М1:500 с подервной съемкой согласно контракта №80 Гк-20 от 17.07.2020г.  
 2 Граница проектирования выполнена в пределах отведенного участка и за его пределами для обобщения идеи общей композиции сквера  
 3 Благоустройство производится после прокладки всех подземных инженерных систем и коммуникационных сооружений, сносу всех рекомендованных к сносу деревьев и кустарников. Перед началом производства работ уточнить наличие, положение и глубину подземных инженерных сетей и коммуникаций. Земляные работы выполнять в присутствии представителей организации эксплуатирующей сети. Работы вблизи инженерных сетей вести с соблюдением мер безопасности.  
 4 Перед началом работ произвести контрольные замеры  
 5 Под установку оборудования предусмотреть бетонные фундаменты. Наличие закладных изделий и каркасов уточнить у поставщиков оборудования

1.1  
 1.2  
 1.3  
 1.4  
 1.5  
 1.6  
 1.7

Создано  
 Взам. инв. №  
 Подпись и дата  
 Инв. № подл.

| ИЗМ.       |          |   |        |  | Дата    |  |    | Лист |   |      |        |
|------------|----------|---|--------|--|---------|--|----|------|---|------|--------|
| 1          | 7        | - | 001-21 |  | 02.2021 | НГ.07.20-118-ПЗУ   |    |      | Капитальный ремонт сквера им. П. Осипенко |      |        |
| Разработал | Юмашева  |   |        |  | 10.2020 | Сквер им. П. Осипенко  |    |      | Стадия                                    | Лист | Листов |
| Проверил   | Щербина  |   |        |  | 10.2020 | П  | 10 |      |   |      |        |
| Н.контроль | Сухих    |   |        |  | 10.2020 | План расстановки малых архитектурных форм М 1:500. 1 вариант замены МАФ. |    |      | ООО "Новый город"                         |      |        |
| ГАП        | Полозова |   |        |  | 10.2020 | Формат А2  |    |      |   |      |        |