




Ведомость малых архитектурных форм и переносных изделий

Поз.	Обозначение	Наименование	Количество	Примечания
1	АО "ЭнергоСберегающие Технологии"	Объемная композиция МАК	5	или эквивалент
2	АО "ЭнергоСберегающие Технологии"	Объемная композиция АРКА	1	или эквивалент
3	МАФ маркет (MRN200)	Скамья Line A1 (2500x500x480)	5	или эквивалент
4	МАФ маркет (MRN100)	Скамья Line A (2500x500x480)	5	или эквивалент
5	МАФ маркет (MRN500)	Скамья Line C (14.75x14.65x700)	3	или эквивалент
6	МАФ маркет (PZ120)	Скамья PZ (1800x447x450)	33	или эквивалент
7	МАФ маркет (PZ110)	Скамья PZ (1800x690x850)	14	или эквивалент
8	МАФ маркет (YPS100)	Урна Y (350x350x800)	55	или эквивалент
9	МАФ маркет (GMZ110)	Велопарковка Gomez (800x110x84.5)	6	или эквивалент
10	МАФ маркет (ZNK110)	Навигация Znak (150x150x2000)	1	или эквивалент
11	ООО "Вектор развития групп"	Стенд навигации Тип14 (50x50x1800)	1	или эквивалент
12	ООО "Вектор развития групп"	МАФ "Почтук" h=210см	1	или эквивалент
13	ООО "Вектор развития групп"	Арт объект "Лед" h=250см	1	или эквивалент
14	ООО "Вектор развития групп"	Арт объект "Мороженое" h=250см	1	или эквивалент
15	ООО "Вектор развития групп"	Арт объект "Чупа Чупс" h=200см, Ø60см	1	или эквивалент
16	ООО "Вектор развития групп"	Скамейка Grek(200x58x50см)	1	или эквивалент
17	ООО "Вектор развития групп"	Скамейка Clever(100x100x45см)	1	или эквивалент
18	ООО "Вектор развития групп"	Скамейка Звездочка (150x150x45см)	1	или эквивалент
19	Фабрика турников BORABO	Теннисный стол City Power Outdoor - бетонный	1	или эквивалент
20	АО "ЭнергоСберегающие Технологии"	Композиция "Шахматный столик" с 4табуретками	3	или эквивалент
21	Артыкул: GS-ED Бренд: GreenStorage	Металлический сарай GreenStorage Эбан D 267x245	1	или эквивалент
22	ТМ КЭНК	Автономный модульный туалет МТА ЭИ.	1	или эквивалент
23		Подвесное кресло-кокон SEVILLA гор.шоколад + каркас	7	или эквивалент
24	ООО "Пожкомплект МСК"	Щит металл с ящиками для песка и с комплектующими	1	или эквивалент
25	ООО "ВегаГрупп"	Тяга к поясу стоя с переменной нагрузкой TP065	1	или эквивалент
26	ООО "ВегаГрупп"	Тренажер Жим лежа с переменной нагрузкой TP060	1	или эквивалент
27	ООО "ВегаГрупп"	Тренажер Жим сидя с переменной нагрузкой TP061	1	или эквивалент
28	ООО "ВегаГрупп"	Тренажер Сведение рук стоя с переменной нагрузкой TP062	1	или эквивалент
29	ООО "ВегаГрупп"	Тренажер для мышц спины "Гиперэкстензия" ФК009.00	1	или эквивалент
30	ООО "ВегаГрупп"	Спортивный комплекс СР001.00	1	или эквивалент
31	ООО "ВегаГрупп"	Карусель Калейдоскоп КР501.00	1	или эквивалент
32	ООО "ВегаГрупп"	Качели Версаль КЧ501.00.1	1	или эквивалент
33	ООО "ВегаГрупп"	Информационный щит ИЩ003.00	1	или эквивалент
34	ООО "ВегаГрупп"	Детский городок Сыздаль (серия Vector) ДГ111.00.2.10	1	или эквивалент
35	2.01.508 (ООО АТРИКС)	СО 5.08 Гандбольные ворота без сетки	2	или эквивалент
36	2.01.504 (ООО АТРИКС)	СО 5.04 Стойка баскетбольная без сетки	2	или эквивалент
37	5-401 (ООО АТРИКС)	Сетка к гандбольным воротам	2	или эквивалент
38	5-400 (ООО АТРИКС)	Сетка для баскетбольного кольца	2	или эквивалент

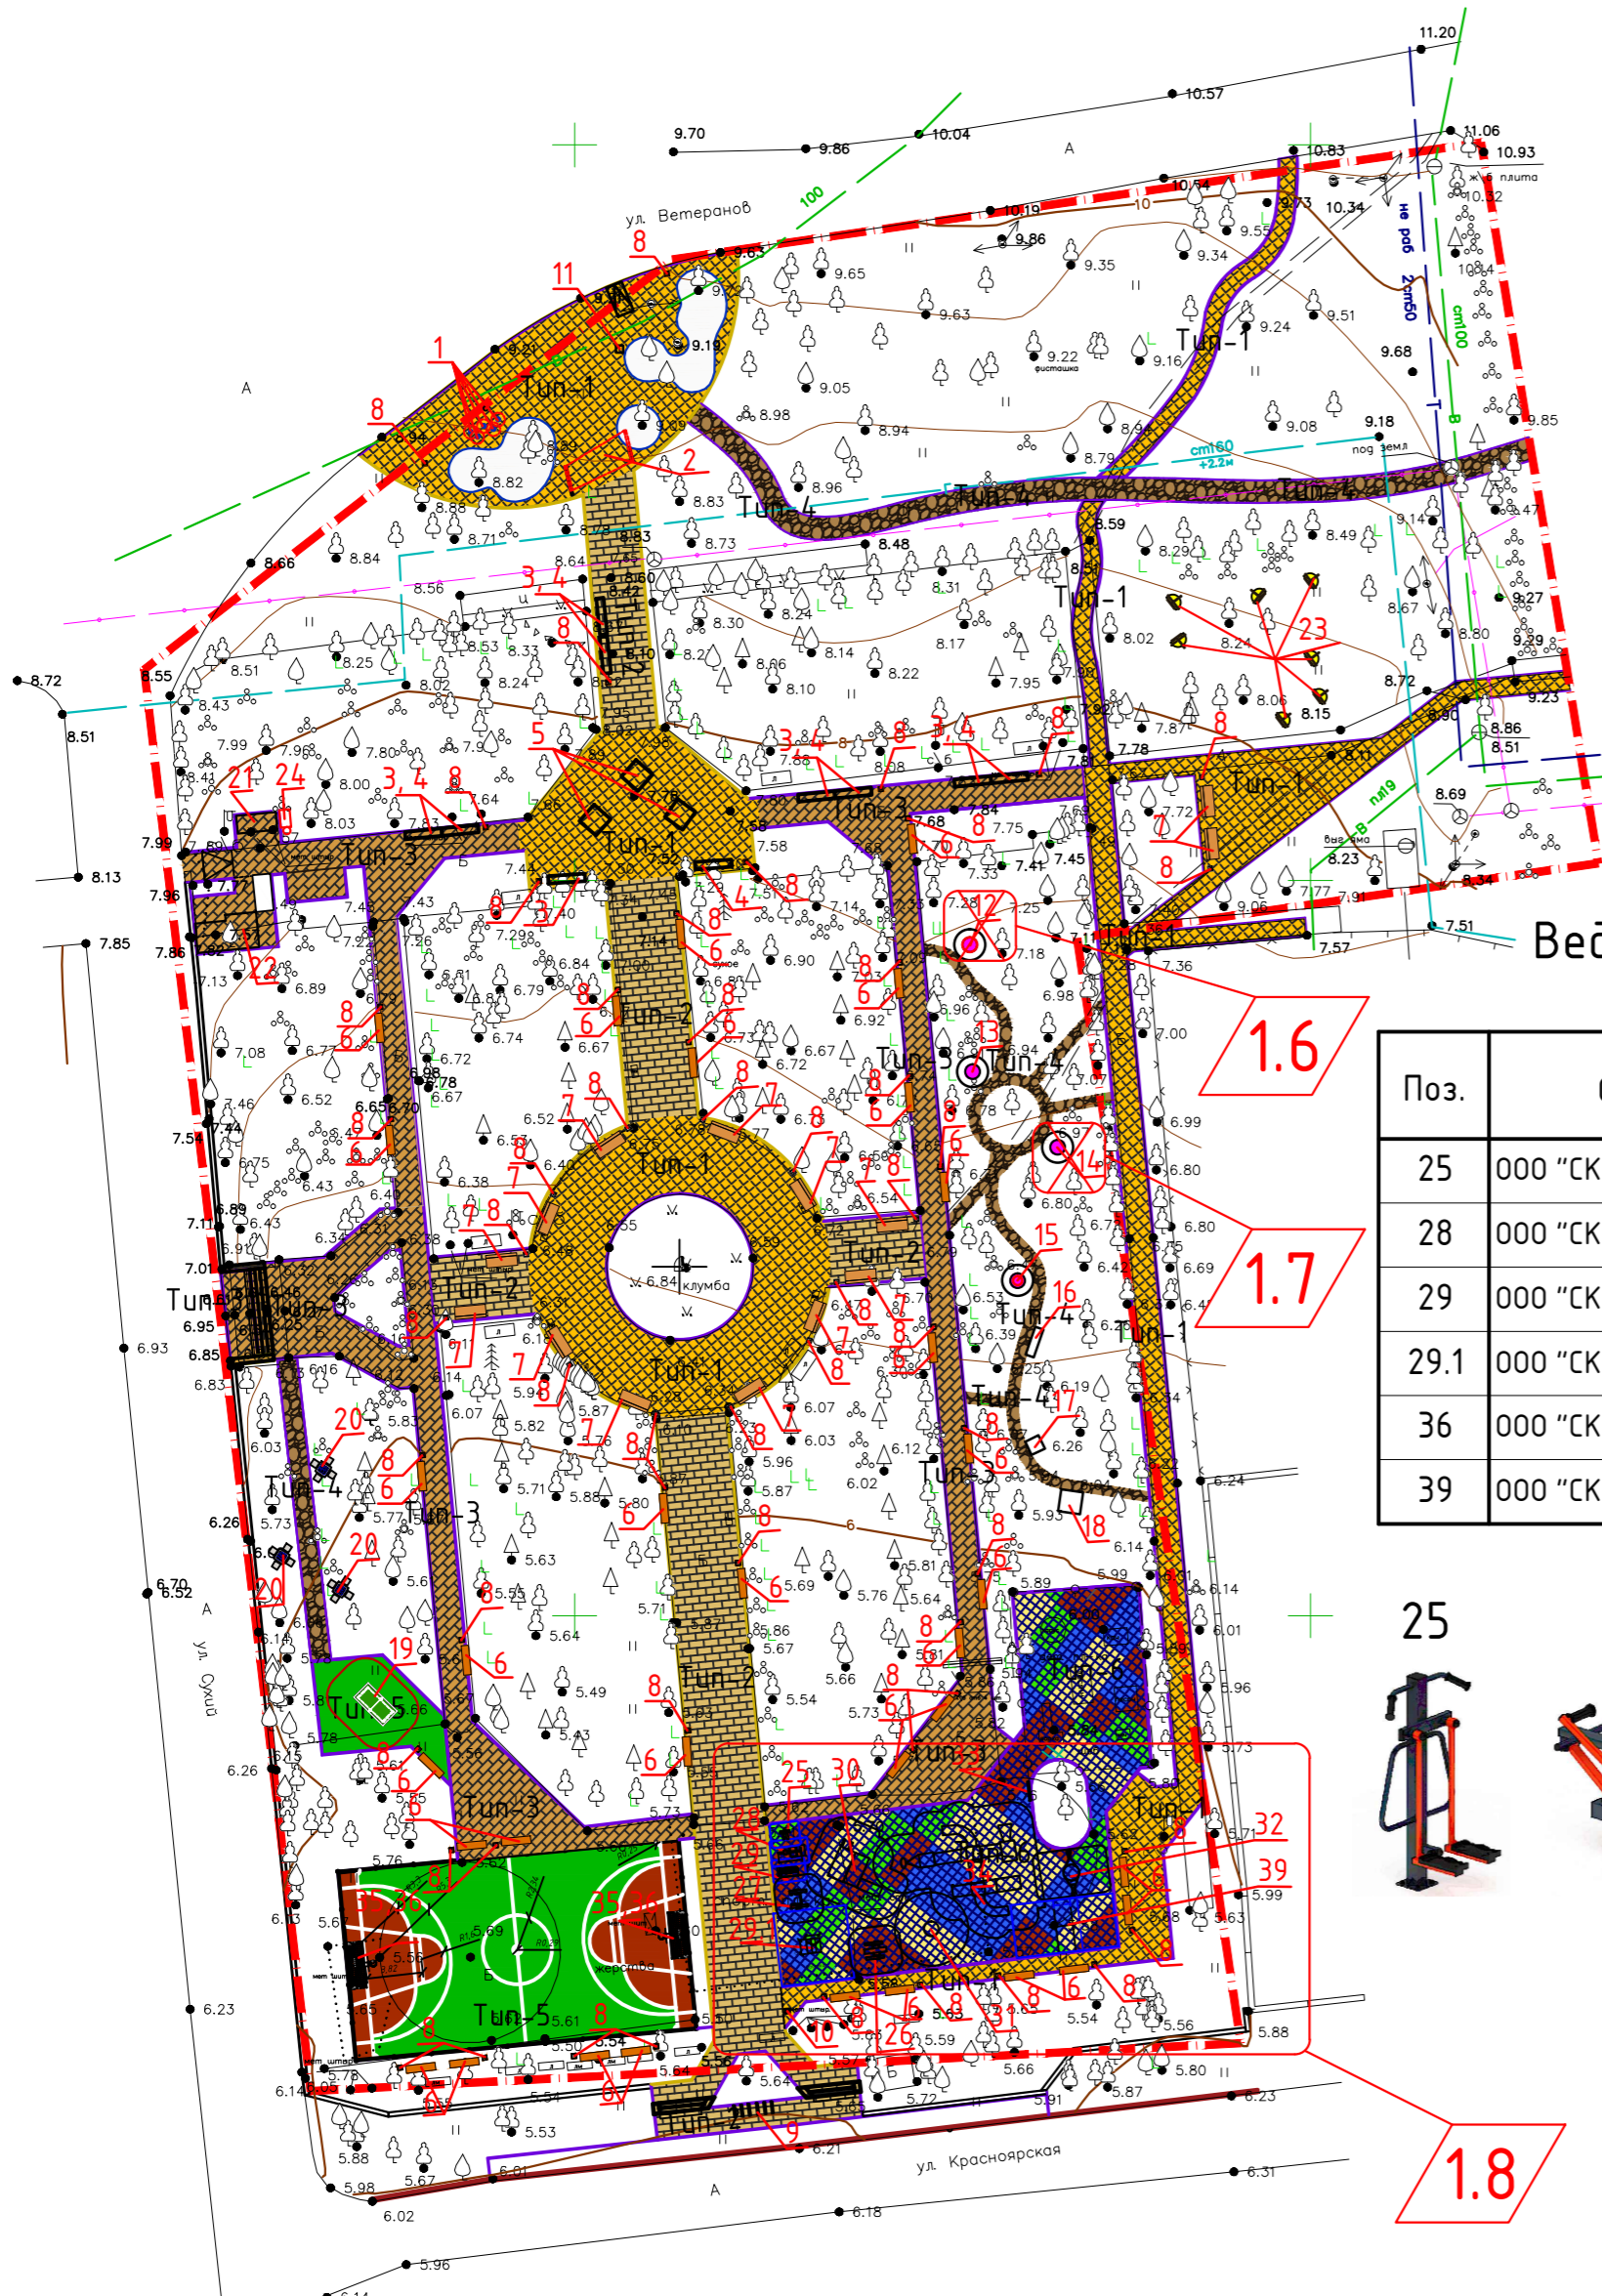

Ведомость малых архитектурных форм и переносных изделий

Поз.	Обозначение	Наименование	Количество	Примечания
25	ООО "СКИФ ПРО"	Тренажер уличный Хипс СТ 015-01	1	или эквивалент
28	ООО "СКИФ ПРО"	Тренажер уличный Гребля СТ 008-01	1	или эквивалент
29	ООО "СКИФ ПРО"	Тренажер уличный Эллиптический СТ 010-01	1	или эквивалент
29.1	ООО "СКИФ ПРО"	Уличный тренажер Бабочка СТ 028-01	1	или эквивалент
36	ООО "СКИФ ПРО"	Стойка баскетбольная СО 2.70.02	2	или эквивалент
39	ООО "СКИФ ПРО"	Качели Д2 ИО 12.Д.01.01.01	1	или эквивалент

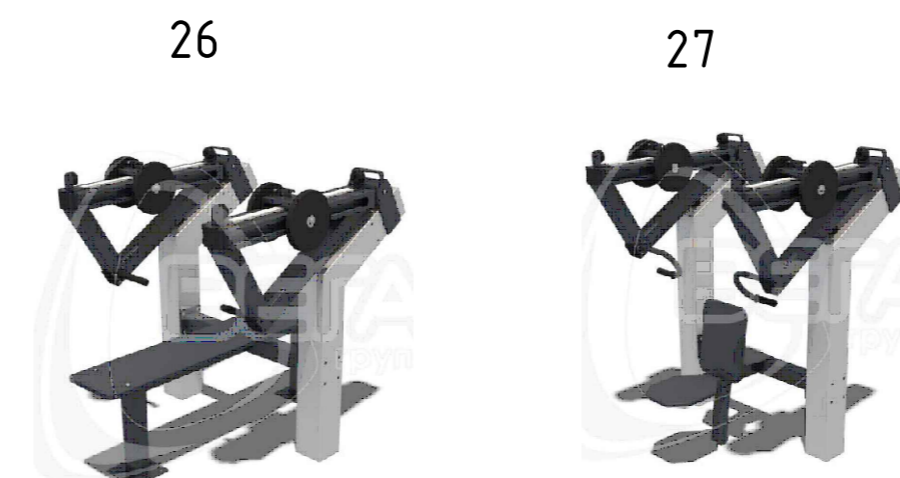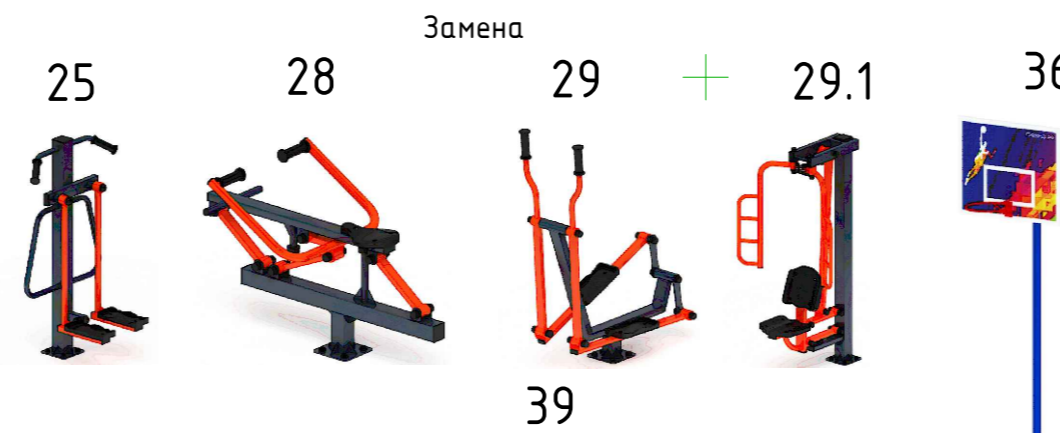

Примечание:
 1 План расстановки малых архитектурных форм выполнен на топографическом плане в М1:500 с подервной съемкой согласно контракта №80 Гк-20 от 17.07.2020г.
 2 Граница проектирования выполнена в пределах отведенного участка и за его пределами для обобщения идеи общей композиции сквера
 3 Благоустройство производится после прокладки всех подземных инженерных систем и коммуникационных сооружений, сносу всех рекомендованных к сносу деревьев и кустарников. Перед началом производства работ уточнить наличие, положение и глубину подземных инженерных сетей и коммуникаций. Земляные работы выполняются в присутствии представителя организации эксплуатирующей сети. Работы вблизи инженерных сетей вести с соблюдением мер безопасности.
 4 Перед началом работ произвести контрольные замеры
 5 Под установку оборудования предусмотреть бетонные фундаменты. Наличие закладных изделий и каркасов уточнить у поставщиков оборудования

1.1
 1.2
 1.3
 1.4
 1.5
 1.6
 1.7
 1.8

Согласовано
 Взам. инв. №
 Подпись и дата
 Инв. № подл.

НГ.07.20-118-ПЗУ							
Капитальный ремонт сквера им. П. Осипенко							
1	8	-	001-21	10.2021			
Изм.	Кол.уч.	Лист	№ док.	Подп.	Дата		
Разработал			Юмашева		10.2020		
Проверил			Щербина		10.2020		
Сквер им. П. Осипенко					Стадия	Лист	Листов
					П	10	
Н.контроль Сухих					План расстановки малых архитектурных форм М 1:500.		ООО "Новый город"
ГАП Полозова					2 вариант замены МАФ.		