
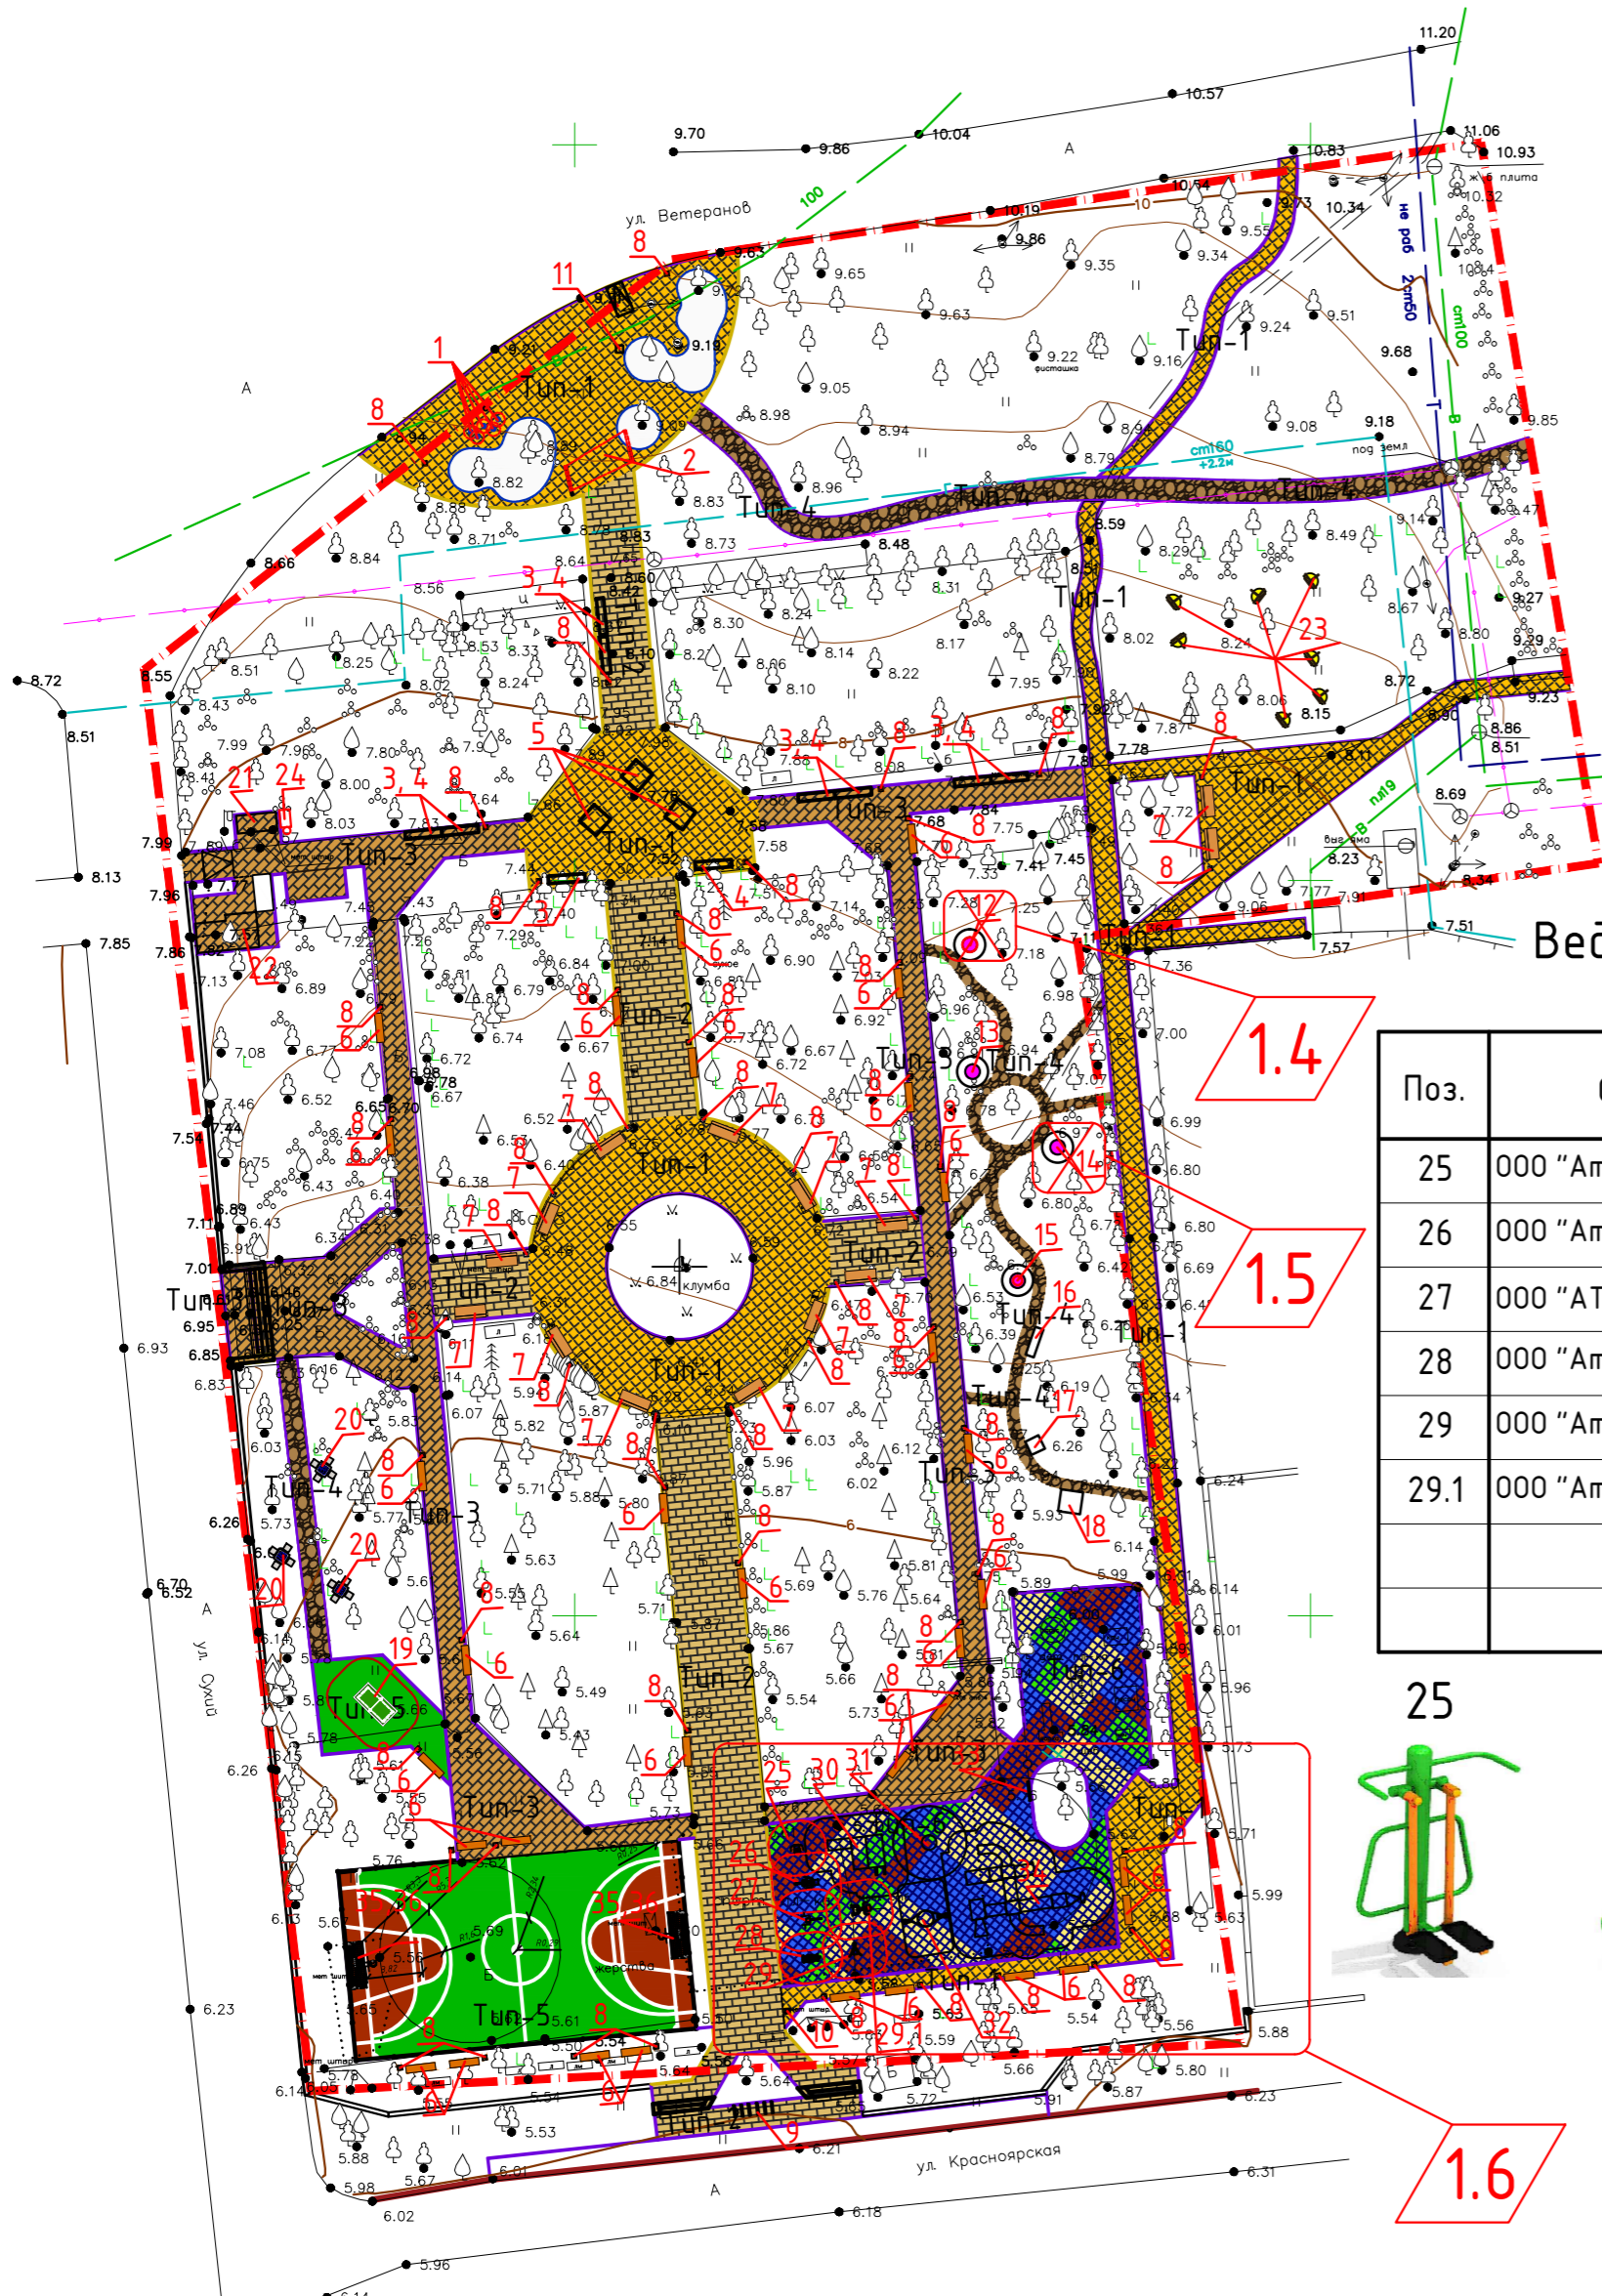


Ведомость малых архитектурных форм и переносных изделий

Поз.	Обозначение	Наименование	Количество	Примечания
1	АО "ЭнергоСберегающие Технологии"	Объемная композиция МАК	5	или эквивалент
2	АО "ЭнергоСберегающие Технологии"	Объемная композиция АРКА	1	или эквивалент
3	МАФ маркет (MRN200)	Скамья Line A1 (2500x500x480)	5	или эквивалент
4	МАФ маркет (MRN100)	Скамья Line A (2500x500x480)	5	или эквивалент
5	МАФ маркет (MRN500)	Скамья Line C (14.75x14.65x700)	3	или эквивалент
6	МАФ маркет (PZ120)	Скамья PZ (1800x447x450)	33	или эквивалент
7	МАФ маркет (PZ110)	Скамья PZ (1800x690x850)	14	или эквивалент
8	МАФ маркет (YPS100)	Урна Y (350x350x800)	55	или эквивалент
9	МАФ маркет (GMZ110)	Велопарковка Gomez (800x110x845)	6	или эквивалент
10	МАФ маркет (ZNK110)	Навигация Znak (150x150x2000)	1	или эквивалент
11	ООО "Вектор развития групп"	Стенд навигации Тип14 (50x50x1800)	1	или эквивалент
12	ООО "Вектор развития групп"	МАФ "Почтук" h= 210см	1	или эквивалент
13	ООО "Вектор развития групп"	Арт объект "Лед" h= 250см	1	или эквивалент
14	ООО "Вектор развития групп"	Арт объект "Мороженое" h= 250см	1	или эквивалент
15	ООО "Вектор развития групп"	Арт объект "Чупа Чупс" h= 200см, Ø60см	1	или эквивалент
16	ООО "Вектор развития групп"	Скамейка Grek(200x58x50см)	1	или эквивалент
17	ООО "Вектор развития групп"	Скамейка Clever(100x100x45см)	1	или эквивалент
18	ООО "Вектор развития групп"	Скамейка Звездочка (150x150x45см)	1	или эквивалент
19	Фабрика турников BORABO	Теннисный стол City Power Outdoor - бетонный	1	или эквивалент
20	АО "ЭнергоСберегающие Технологии"	Композиция Шахматный столик с 4табуретками	3	или эквивалент
21	Артыкул: GS-ED Бренд: GreenStorage	Металлический сарай GreenStorage Эван D 267x245	1	или эквивалент
22	ТМ КЗНК	Автономный модульный туалет МТА ЭИ.	1	или эквивалент
23		Побесное кресло-кокон SEVILLA горшоклад + каркас Шит металл с ящиками для песка и с комплектующими	7	или эквивалент
24	ООО "Пожкомплект МСК"	Тяга к поясу стоя с переменной нагрузкой TP065	1	или эквивалент
25	ООО "ВегаГрупп"	Тренажер Жим лежа с переменной нагрузкой TP060	1	или эквивалент
26	ООО "ВегаГрупп"	Тренажер Жим стоя с переменной нагрузкой TP061	1	или эквивалент
27	ООО "ВегаГрупп"	Тренажер Сведение рук стоя с переменной нагрузкой TP062	1	или эквивалент
28	ООО "ВегаГрупп"	Тренажер для мышц спины "Гиперэкстензия" ФК009.00	1	или эквивалент
29	ООО "ВегаГрупп"	Спортивный комплекс SP0001.00	1	или эквивалент
30	ООО "ВегаГрупп"	Карусель Калейдоскоп KP501.00	1	или эквивалент
31	ООО "ВегаГрупп"	Качели Версаль K4501.00.1	1	или эквивалент
32	ООО "ВегаГрупп"	Информационный щит ИЩ003.00	1	или эквивалент
33	ООО "ВегаГрупп"	Детский городок Суздаль (серия Vector ) ДГ111.00.2.10	1	или эквивалент
34	ООО "ВегаГрупп"	СО 5.08 Гандбольные ворота без сетки	2	или эквивалент
35	2.01.508 (ООО АТРИКС)	СО 5.04 Стойка баскетбольная без сетки	2	или эквивалент
36	2.01.504 (ООО АТРИКС)	Сетка к гандбольным воротам	2	или эквивалент
37	5-401 (ООО АТРИКС)	Сетка для баскетбольного кольца	2	или эквивалент
38	5-400 (ООО АТРИКС)			

Ведомость малых архитектурных форм и переносных изделий

Поз.	Обозначение	Наименование	Количество	Примечания
25	ООО "Атрикс"	Тренажер СО 6.12	1	или эквивалент
26	ООО "Атрикс"	Спортивный тренажер СО 6.34	1	или эквивалент
27	ООО "АТРИКС"	Спортивный тренажер СО 6.19	1	или эквивалент
28	ООО "Атрикс"	Спортивный тренажер СО 6.01	1	или эквивалент
29	ООО "Атрикс"	Спортивный тренажер СО 6.30	1	или эквивалент
29.1	ООО "Атрикс"	Спортивный тренажер СО 6.18	1	или эквивалент

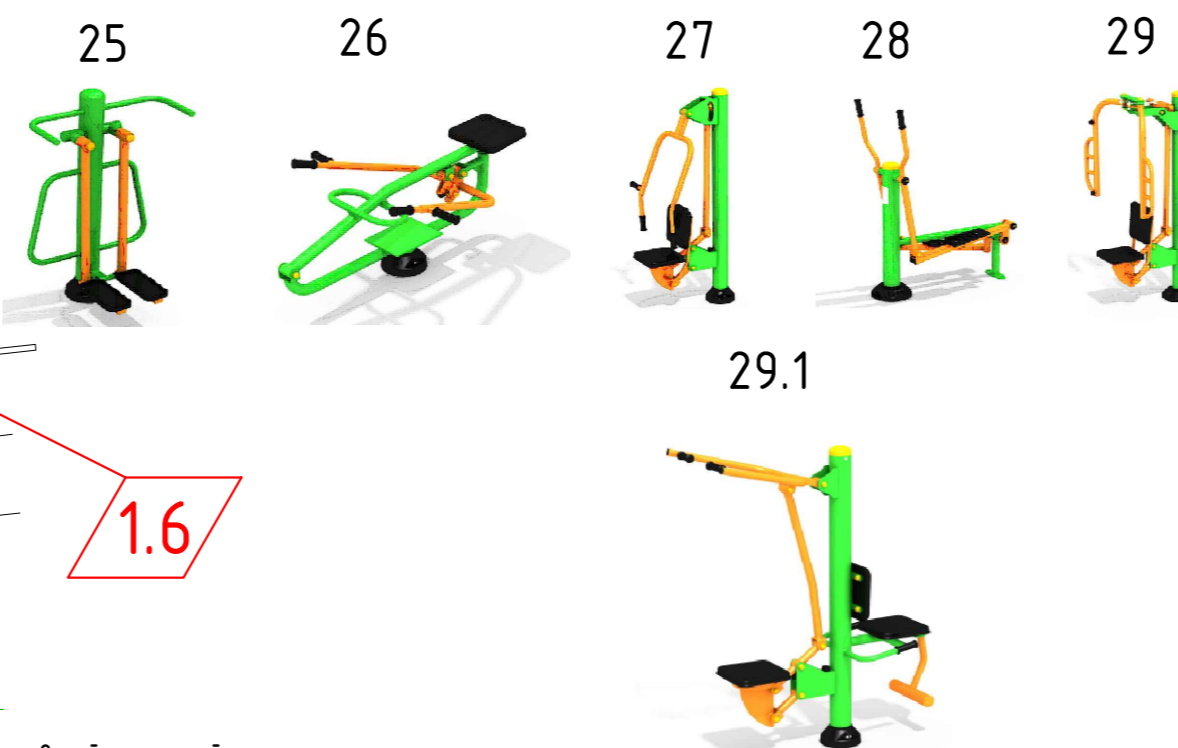

- Примечание:
- 1 План расстановки малых архитектурных форм выполнен на топографическом плане в М1:500 с подервной съемкой согласно контракта №80 Гк-20 от 17.07.2020г.
  - 2 Граница проектирования выполнена в пределах отведенного участка и за его пределами для обобщения идеи общей композиции сквера
  - 3 Благоустройство производится после прокладки всех подземных инженерных систем и коммуникационных сооружений, сносу всех рекомендованных к сносу деревьев и кустарников. Перед началом производства работ уточнить наличие, положение и глубину подземных инженерных сетей и коммуникаций. Земляные работы выполнять в присутствии представителей организации эксплуатирующей сети. Работы вблизи инженерных сетей вести с соблюдением мер безопасности.
  - 4 Перед началом работ произвести контрольные замеры
  - 5 Под установку оборудования предусмотреть бетонные фундаменты. Наличие закладных изделий и каркасов уточнить у поставщиков оборудования

ИЗМ. №						Лист			Дата			Проект		
1	6	-	001-21		02.2021	Капитальный ремонт сквера им. П. Осипенко								
Разработал	Юмашева	№ док.	Подп.		10.2020	Сквер им. П. Осипенко			Стадия	Лист	Листов			
Проверил	Щербина				10.2020	П	10							
Н.контроль	Сухих				10.2020	План расстановки малых архитектурных форм М 1:500. 3 вариант замены МАФ.			ООО "Новый город"					
Г.АП	Полозова				10.2020	Формат А2								