

**Эскизное предложение по организации территории
и подбор МАФов на объект
"Капитальный ремонт сквера 100 лет Каче"
Вариант 2.**




Ремонт фасада модульного с./у.-обшивка




0250 КАМЕНЬ ВРЕМЕНИ БЕЛЫЙ КВАРЦ



Скамейка стальная модульная "Таймс-Сквер"

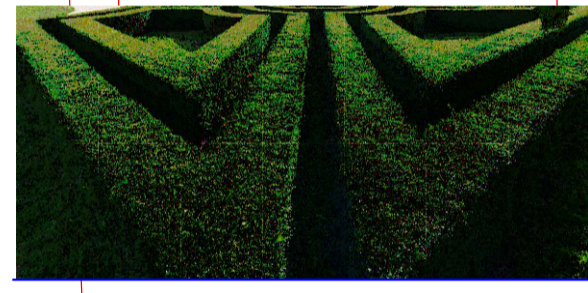



Зеленый детский лабиринт-самшит

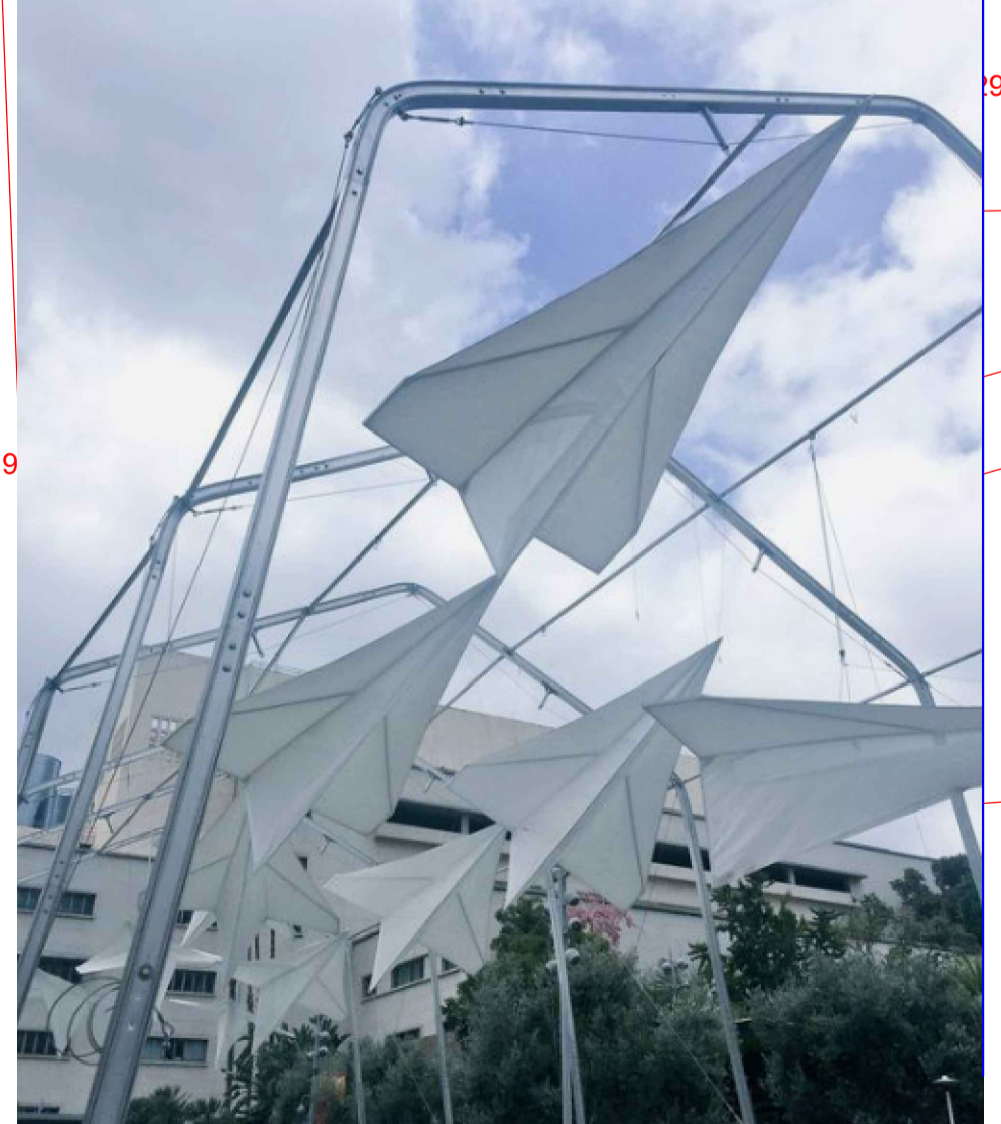

Инсталляция

Охранная зона
электросетей

Зона
проектирования по
кадастру

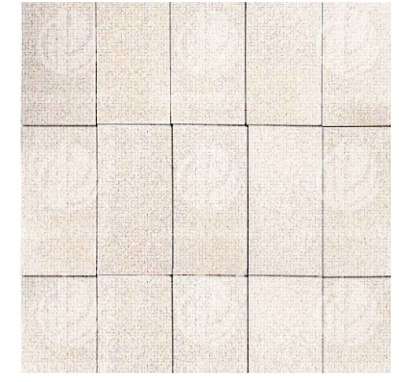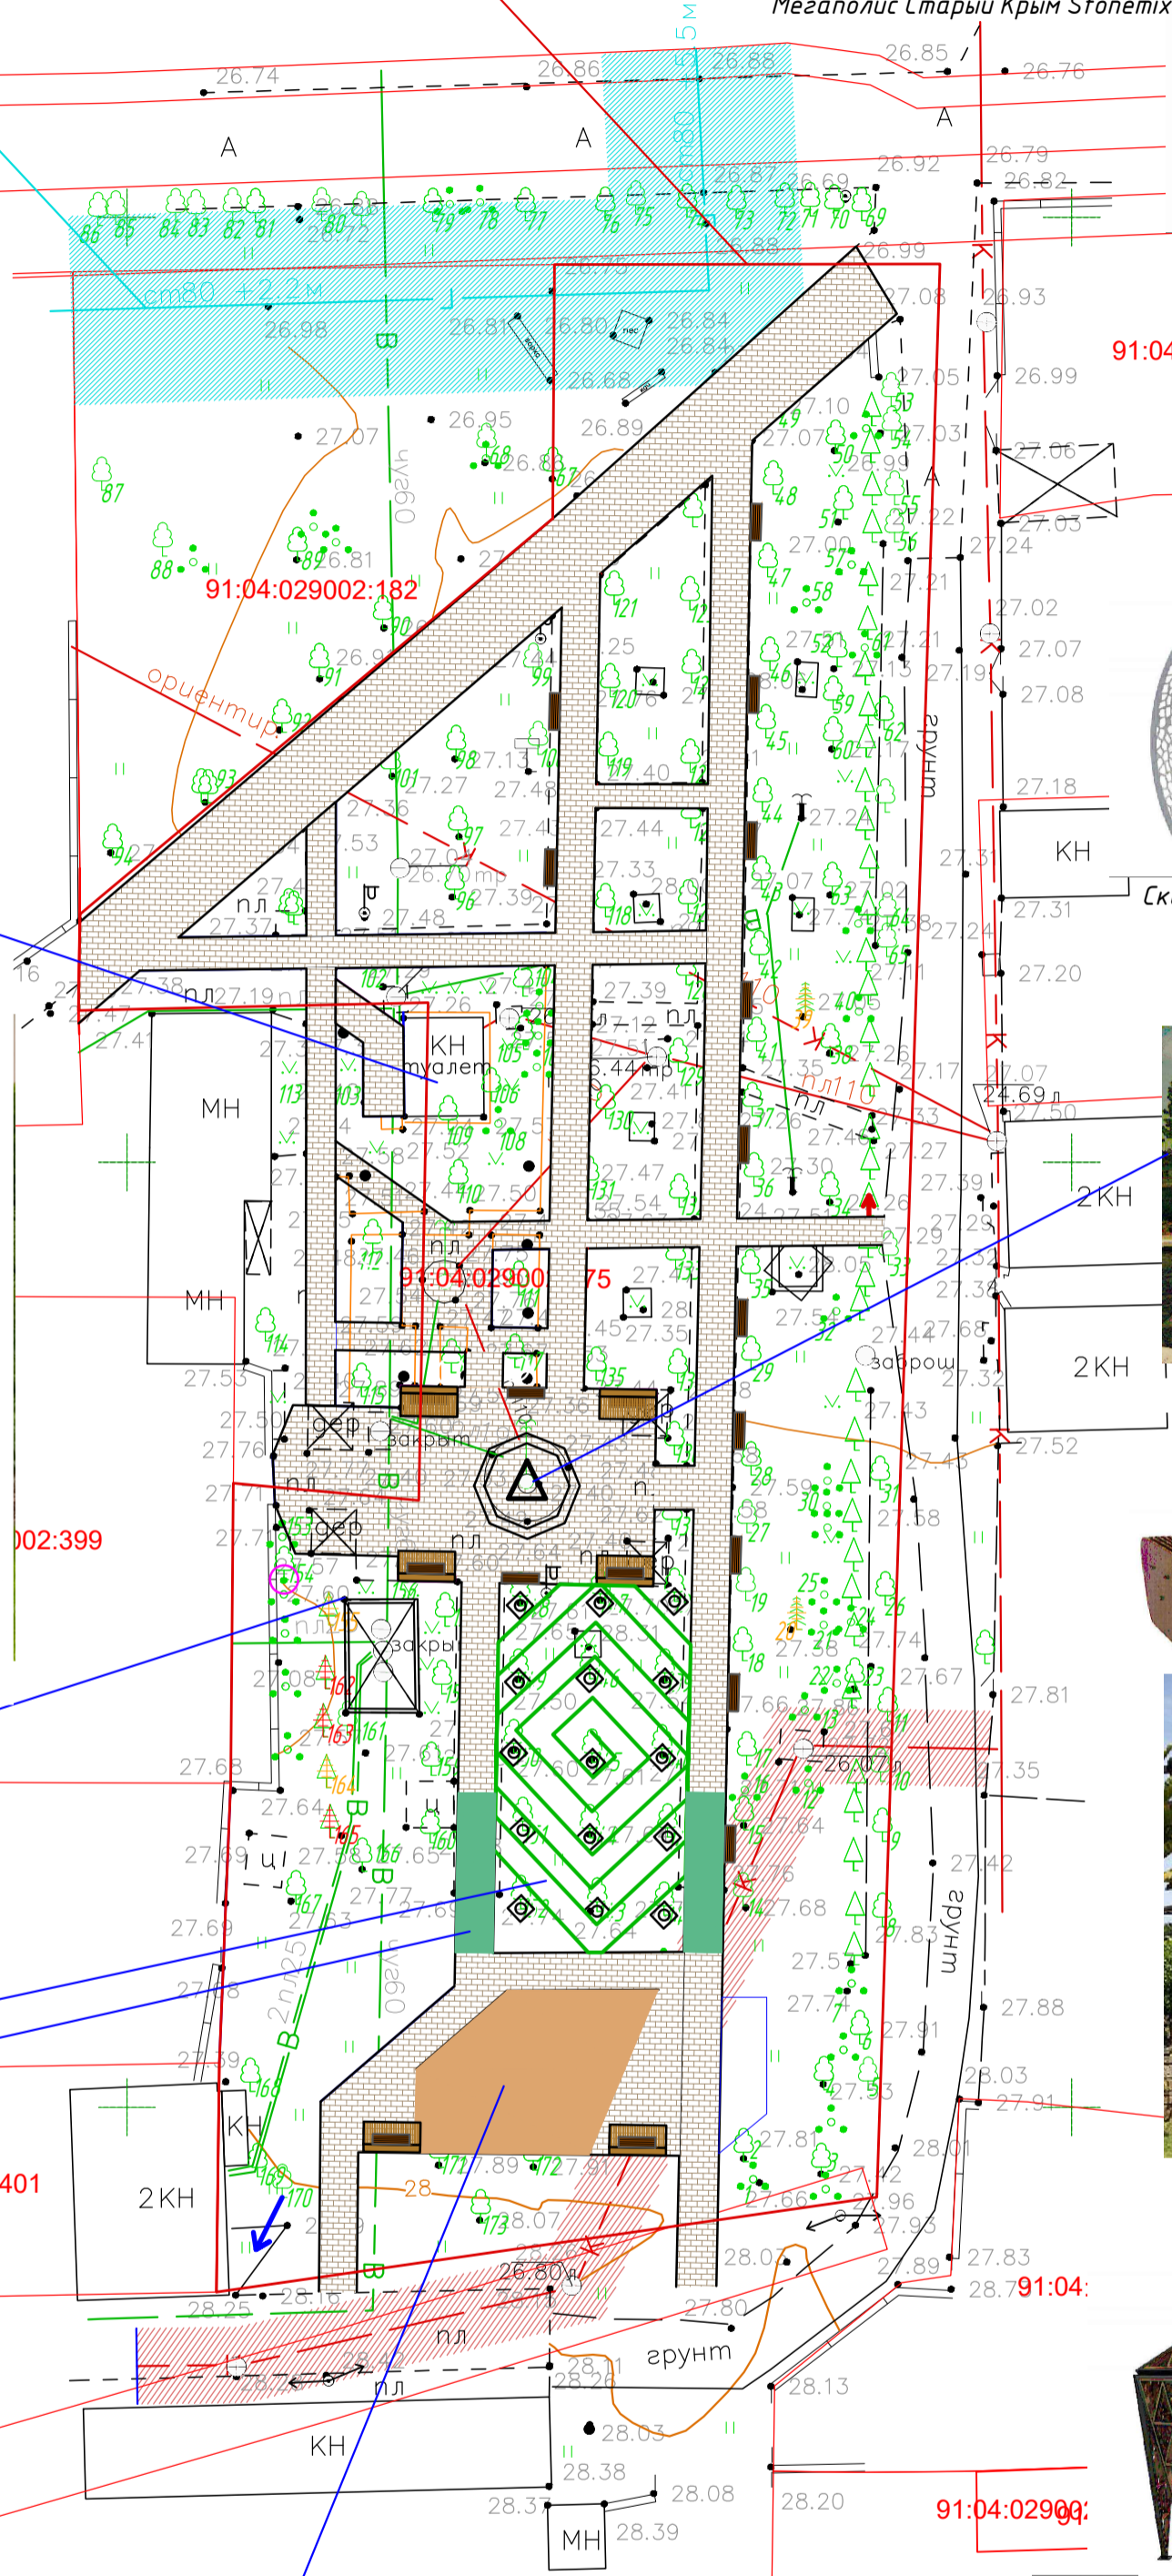


Тротуарная плитка
Мегаполис Старый Крым Stonemix



Скамьи с интегрированными клумбами



Скамьи

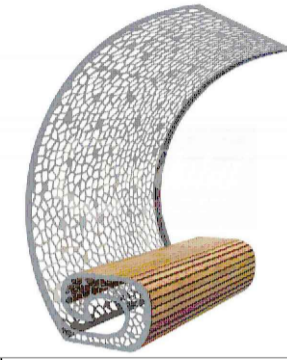


Скамьи



91:04:029002:36



Фонтан

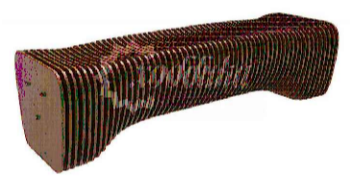

91:04:029002:566

Параметрический навес. Вариант 1




Беседка



91:04:029002:566

Параметрический навес. Вариант 2

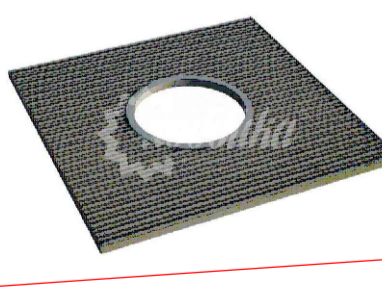


Привольные решетки



Пример оборудования для детской площадки
Примечание:
Устройство детской площадки возможно при
переносе электрокабеля



Светодиодная
металлическая система
уличного освещения
"СХОДНЯ"

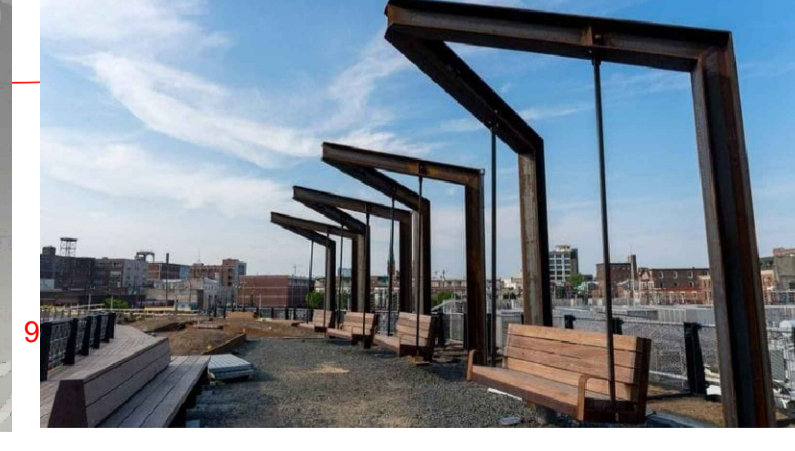

Качели