


# «Благоустройство территории в районе дома культуры в с. Вишневое»

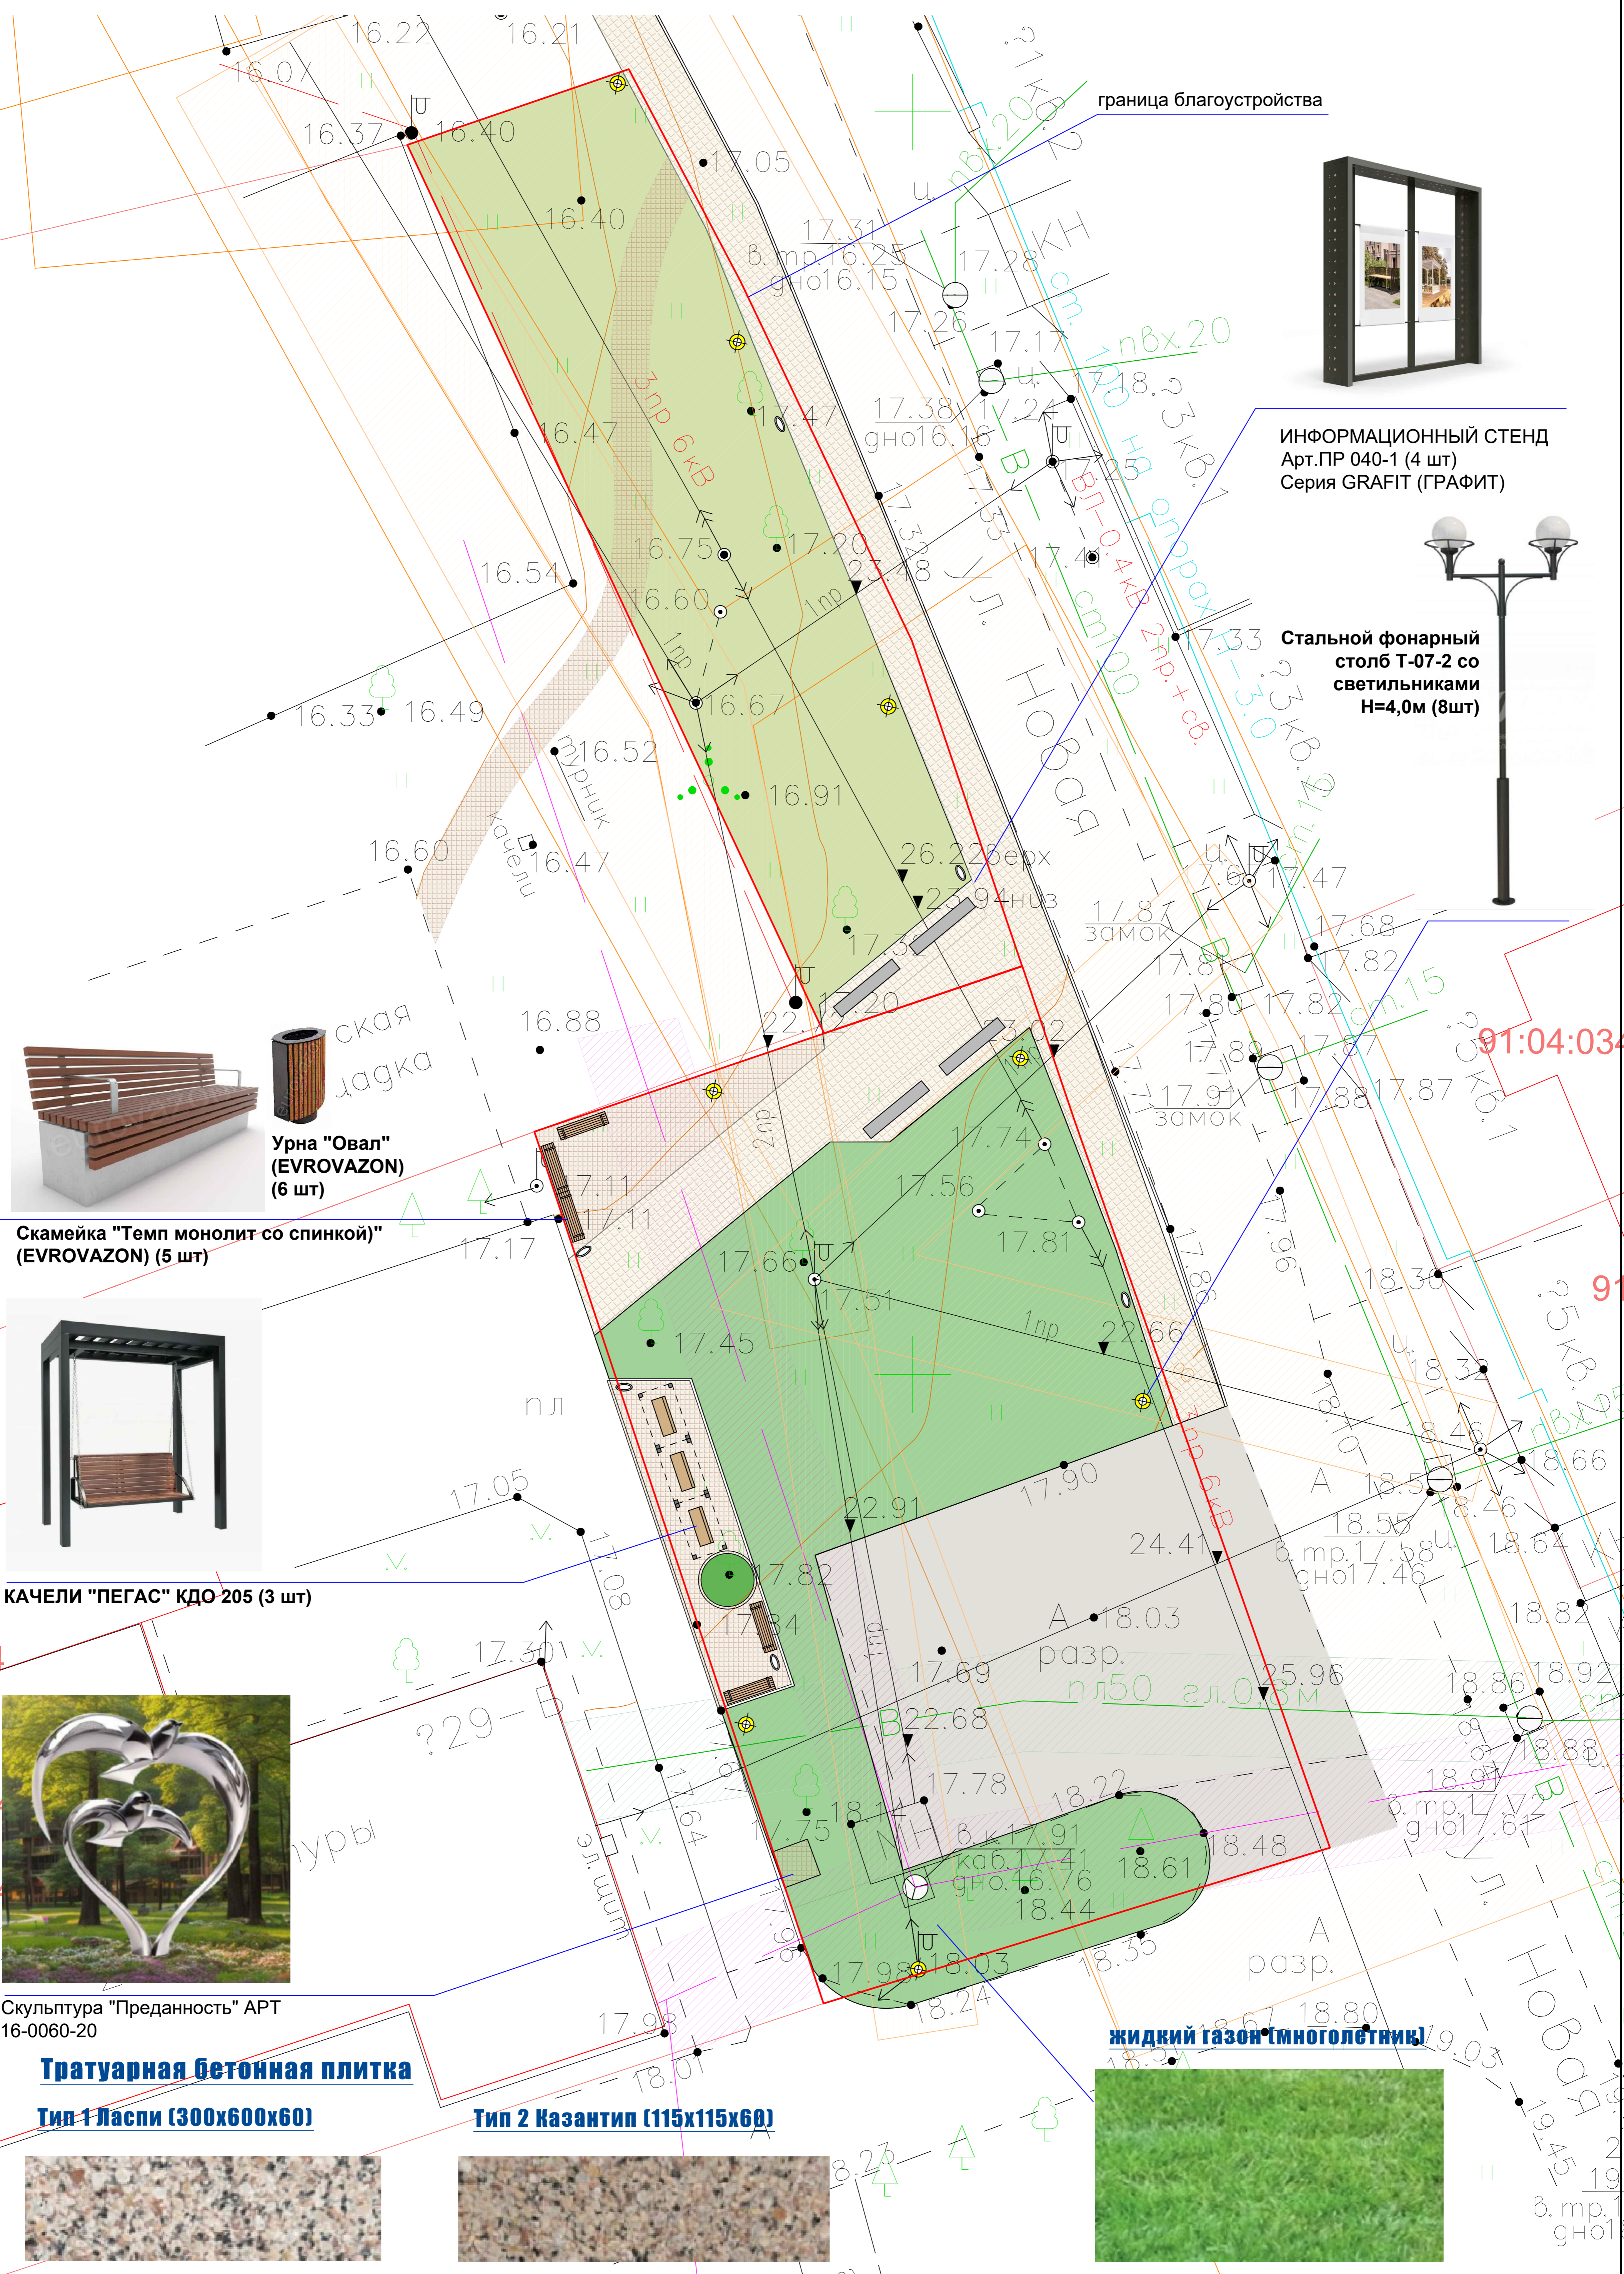

**ИНФОРМАЦИОННЫЙ СТЕНД**  
 Арт.ПР 040-1 (4 шт)  
 Серия GRAFIT (ГРАФИТ)




**Стальной фонарный столб Т-07-2 со светильниками Н=4,0м (8шт)**




**Скамейка "Темп монолит со спинкой" (EVROVAZON) (5 шт)**



**Урна "Овал" (EVROVAZON) (6 шт)**

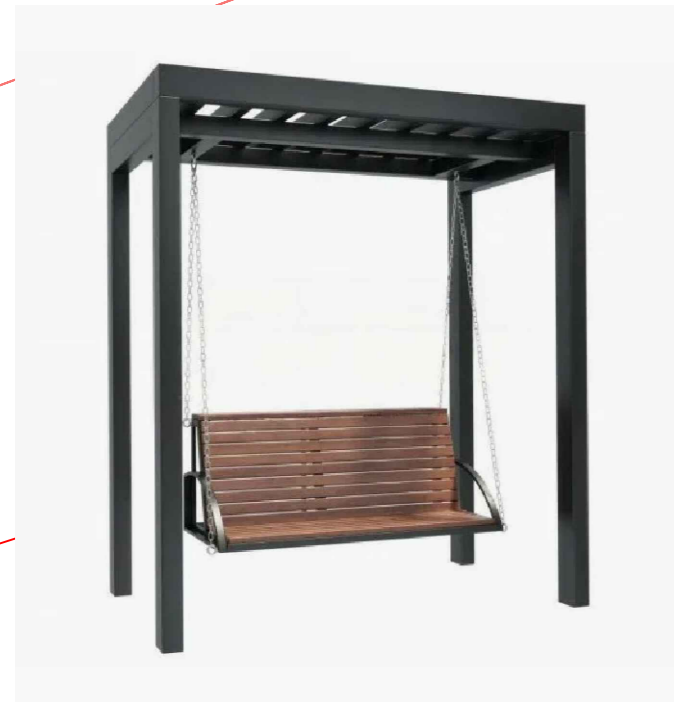

**КАЧЕЛИ "ПЕГАС" КДО 205 (3 шт)**

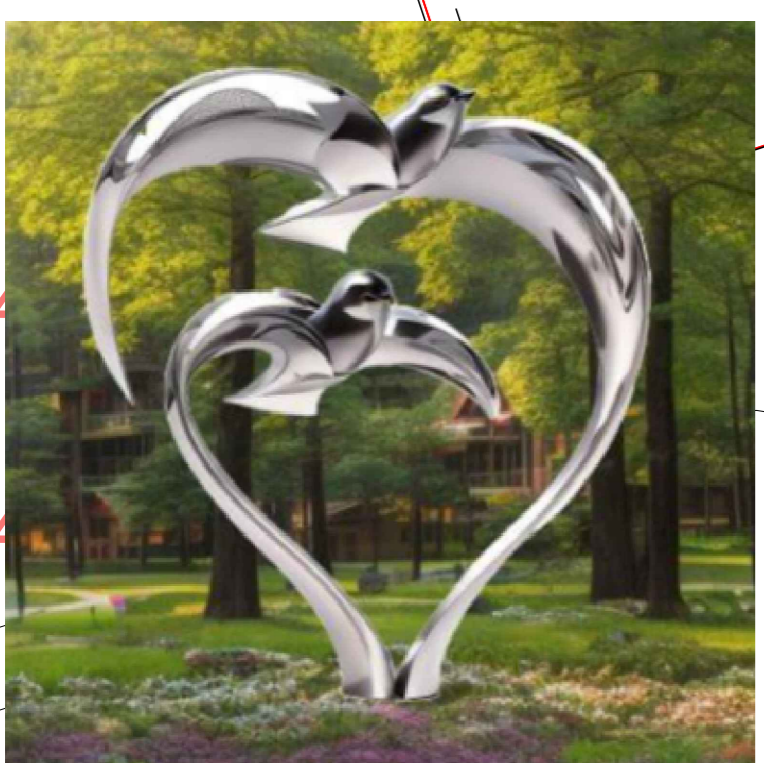


**Скульптура "Преданность" АРТ 16-0060-20**

**Тратуарная бетонная плитка**

**Тип 1 Ласпи (300x600x60)**

**Тип 2 Казантип (115x115x60)**

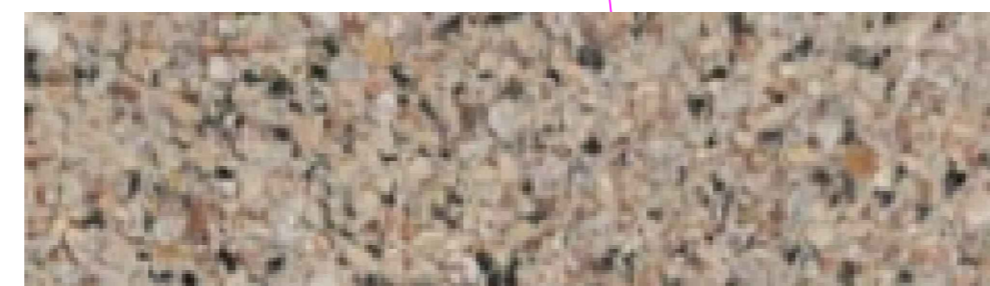

**Жидкий газон (многолетник)**